


Projektant: inż. J. Kłopot		Nr rys.	
Adres: 89-500 Tuchów, ul. Nowoborskiego 9-13		Data: 14.04.2011	
Typ: inwentaryzacja		Skala: 1:100	
Projektant: Zdzisław Kłopot			
Sprawdził: inż. J. Kłopot			

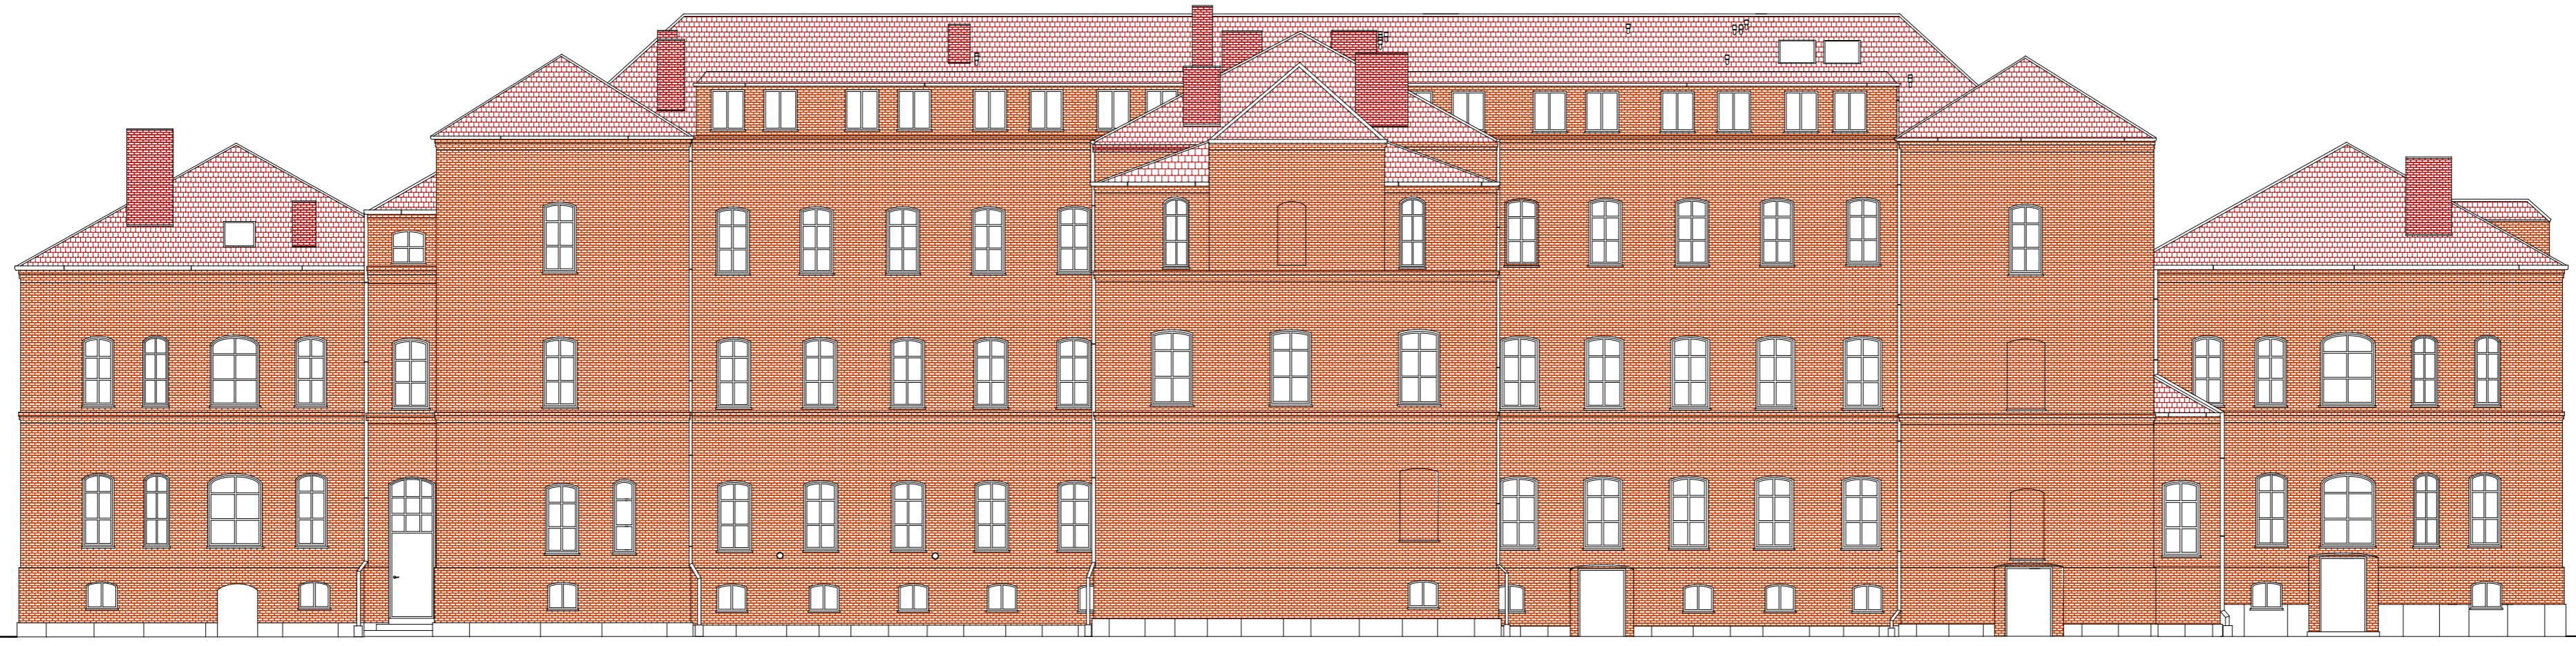

Projektant: inż. J. Kłopot		Nr rys.	
Adres: 89-500 Tuchów, ul. Nowoborskiego 9-13		Data: 14.04.2011	
Typ: inwentaryzacja		Skala: 1:100	
Projektant: Zdzisław Kłopot			
Sprawdził: inż. J. Kłopot			