


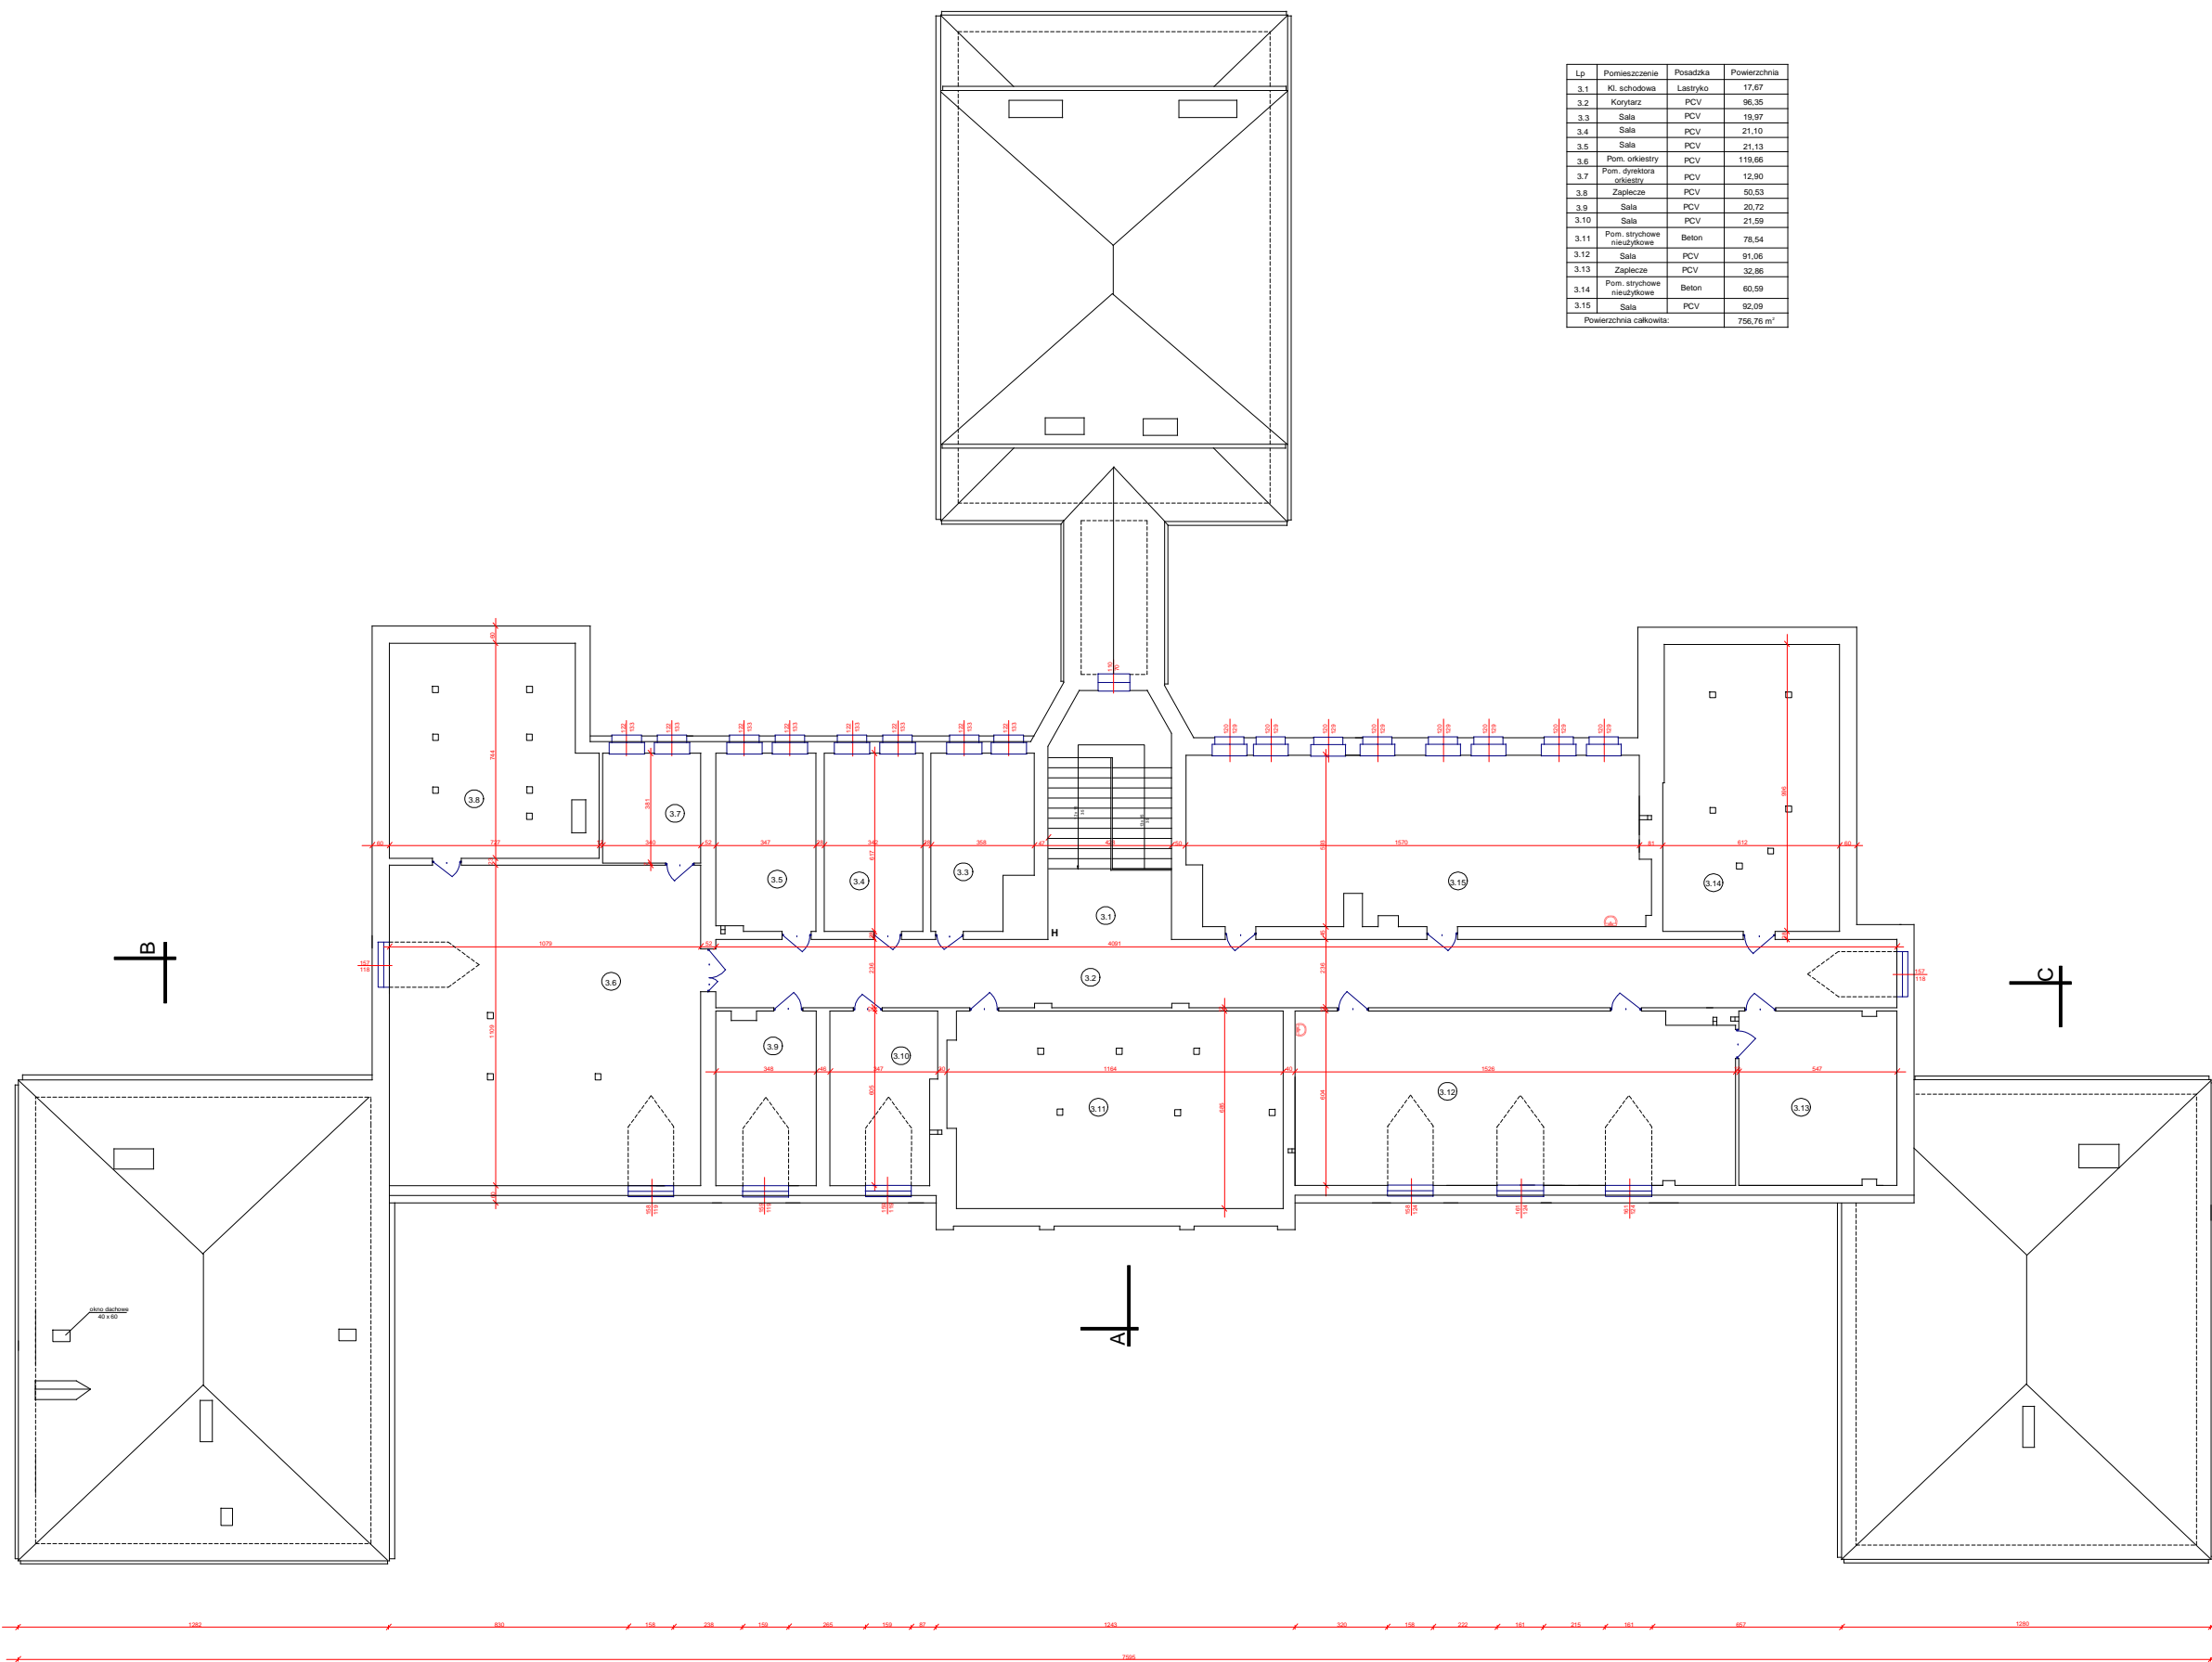

Lp.	Pomieszczenie	Posadzka	Powierzchnia
3.1	Kl. schodowa	Lastryko	17,87
3.2	Korytarz	PCV	96,35
3.3	Sala	PCV	19,97
3.4	Sala	PCV	21,10
3.5	Sala	PCV	21,13
3.6	Pom. orkiestry	PCV	119,66
3.7	Pom. dyrektora orkiestry	PCV	12,90
3.8	Zaplecze	PCV	50,53
3.9	Sala	PCV	20,72
3.10	Sala	PCV	21,59
3.11	Pom. strychowe nieczyłowe	Beton	78,54
3.12	Sala	PCV	91,06
3.13	Zaplecze	PCV	32,86
3.14	Pom. strychowe nieczyłowe	Beton	60,59
3.15	Sala	PCV	92,09
Powierzchnia całkowita:			756,76 m <sup>2</sup>



<small>Instytut Projektowania</small> <b>MAGA</b> <small>Architekci</small> <small>ul. Wolności 10, 85-100 Toruń</small>	Przebudowa i remont budynku Zespołu Szkół Lesnych, Localnych i Agronomicznych w celu dostosowania do wymagań przewidzianych		Nr rys.
	Adres	85-500 Tuchola, ul. Nowodworskiego 9-13	Data
	Tytuł rysunku	Rzut poddasza Inwentaryzacja	Skala
	Projektant	Zbigniew Klinicki	
Specjalność	komunikacja - budowlana		
Wzrost	URN-WZ-7210-237/87		