


Lp.	Pomieszczenie	Posadzka	Powierzchnia
3.1	Kl. schodowa	Łastyko	17,87
3.2	Korytarz	PCV	96,35
3.3	Sala	PCV	19,97
3.4	Sala	PCV	21,10
3.5	Sala	PCV	21,13
3.6	Pom. orkiestry	PCV	119,66
3.7	Pom. dyrektora orkiestry	PCV	12,90
3.8	Zaplecze	PCV	50,53
3.9	Sala	PCV	20,72
3.10	Sala	PCV	21,59
3.11	Pom. strychowe nieizolowane	Beton	78,54
3.12	Sala	PCV	91,06
3.13	Zaplecze	PCV	32,86
3.14	Pom. strychowe nieizolowane	Beton	60,59
3.15	Sala	PCV	92,09
Powierzchnia całkowita:			756,76 m ²

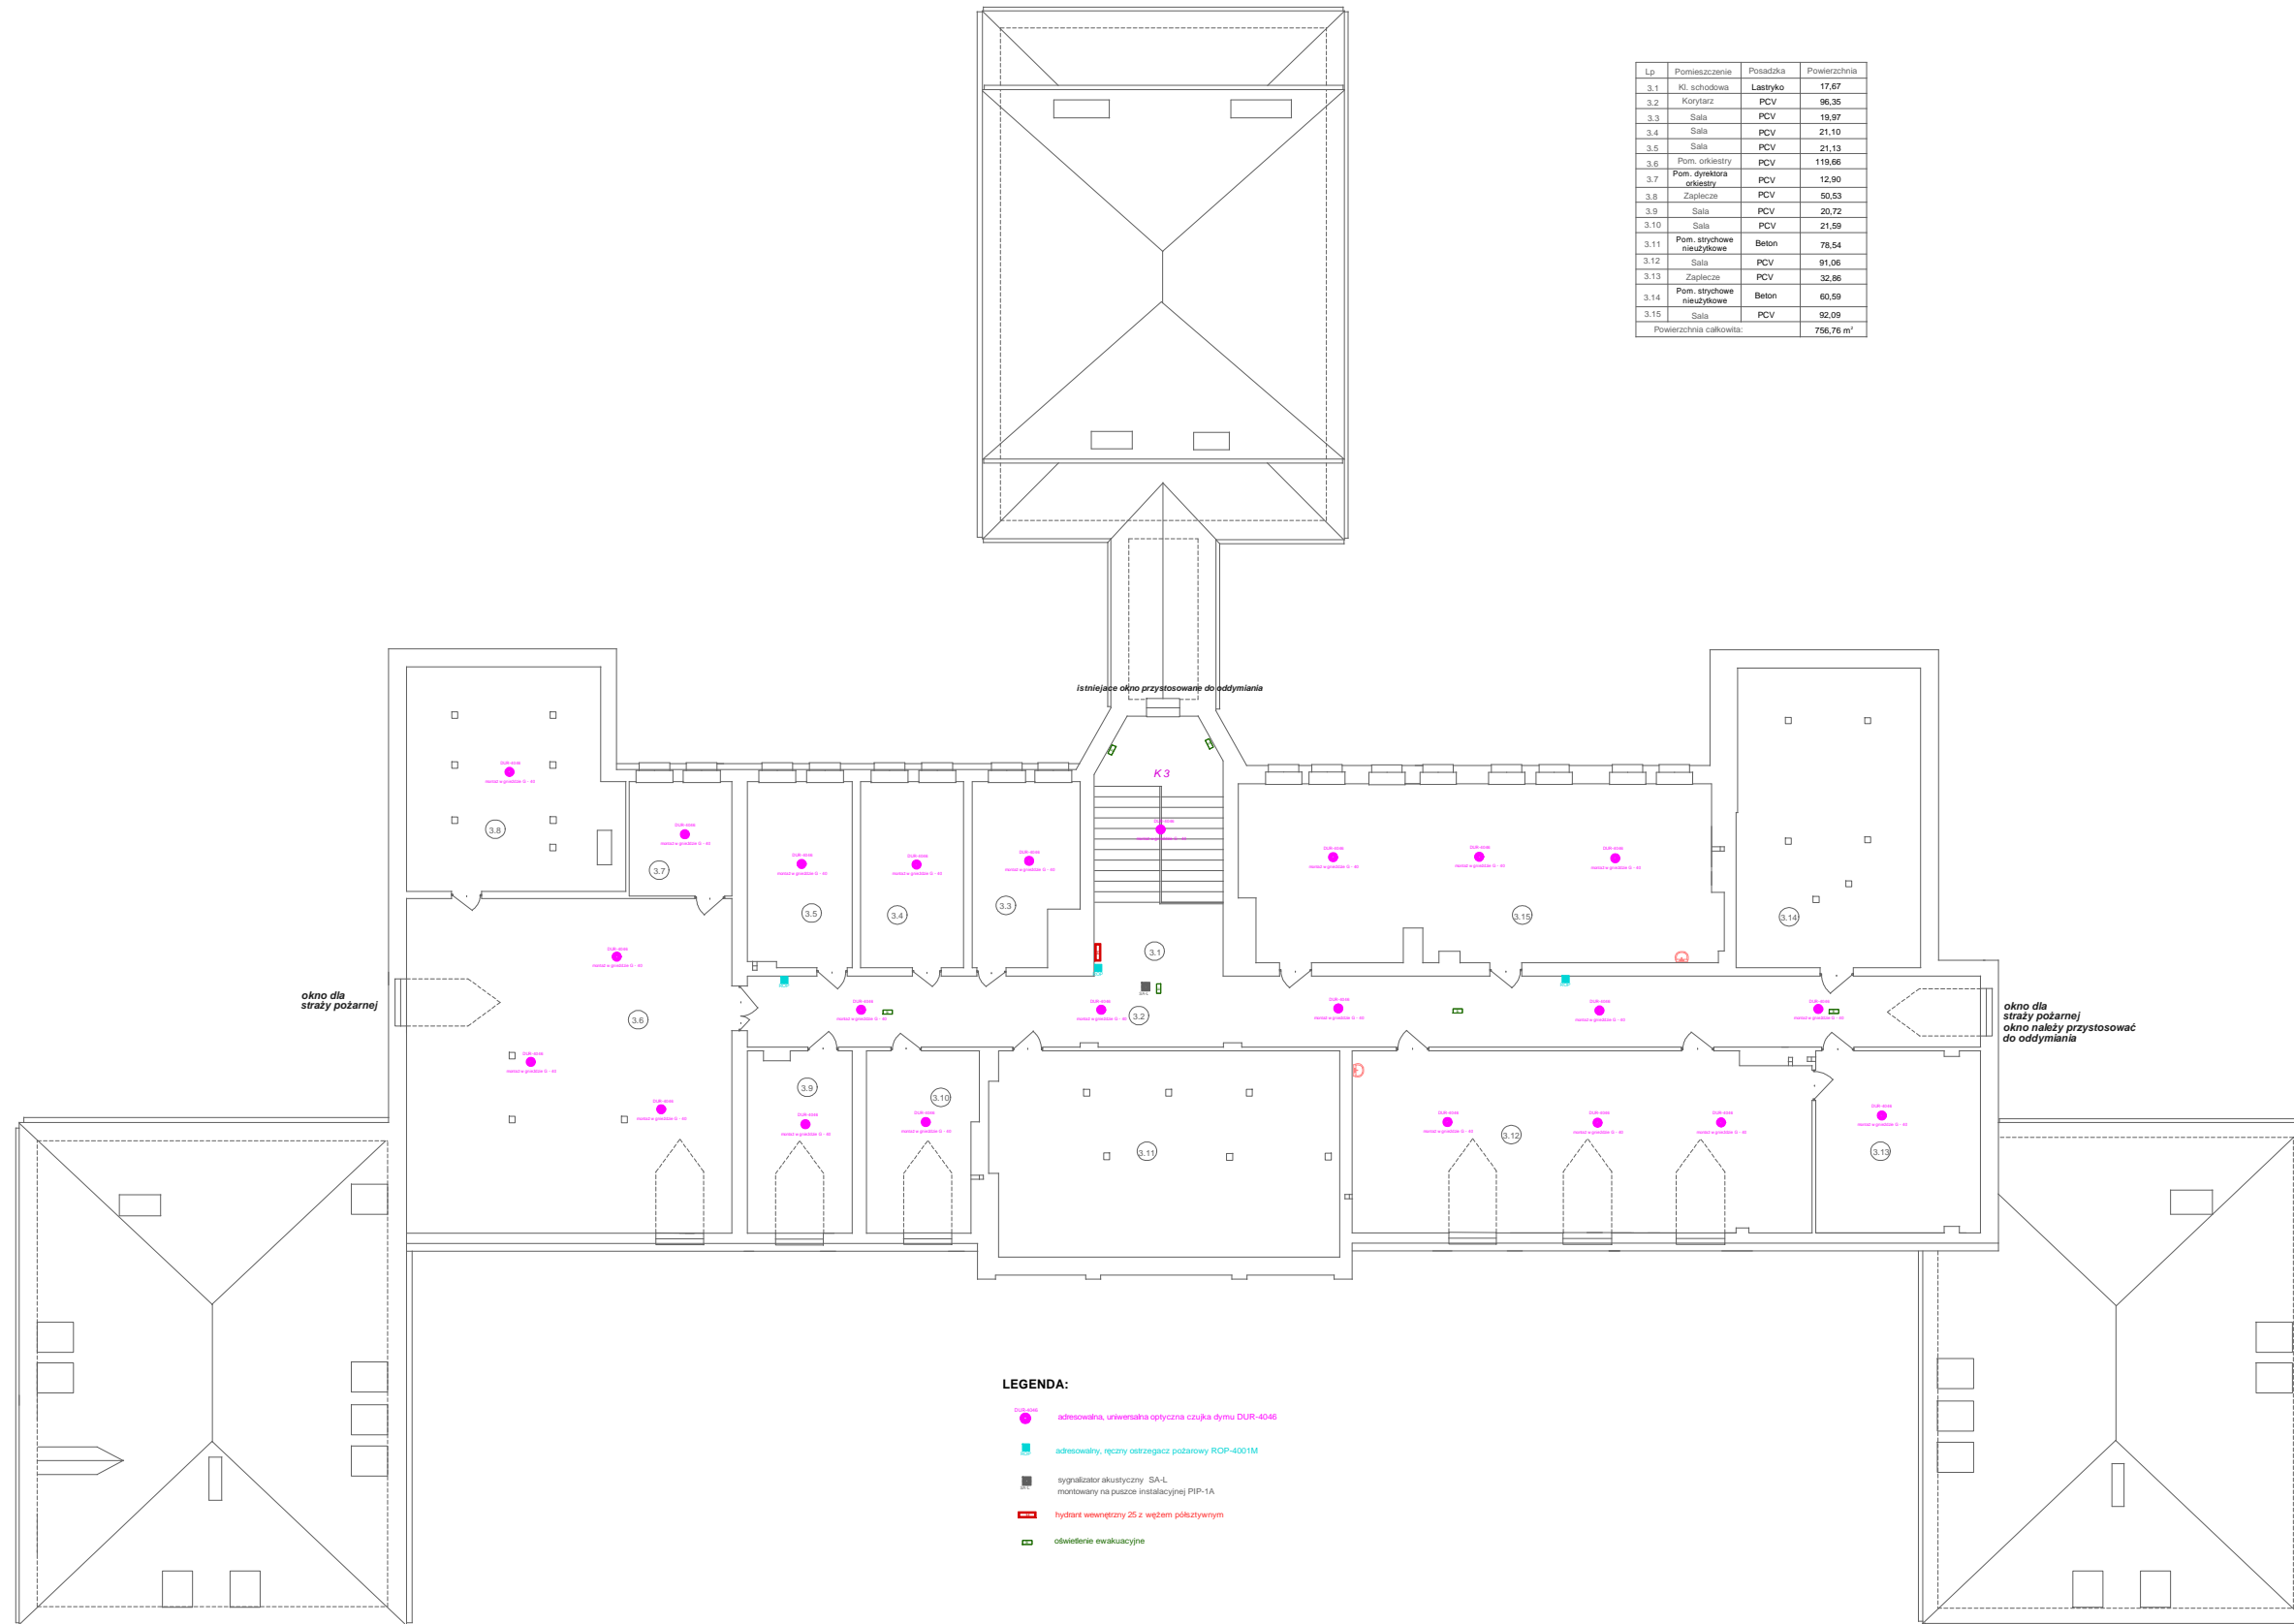

LEGENDA:

- adreśownia, uniwersalna optyczna czujka dymu DUR-4046
- adreśownia, ręczny ostrzegacz pożarowy ROP-4001M
- sygnalizator akustyczny SA-L, montowany na puszcze instalacyjnej PIP-1A
- hydrant wewnętrzny 25 z węzłem półzwywnym
- odwieńlenie ewakuacyjne

Prostytutwa i remont budynku Zespołu Szkół Leśnych, Linialnych i Agrotechnicznych w celu dostosowania do wymagań przeciwpożarowych		Nr rys.
Adres	89-500 Tuchola, ul. Nowodworskiego 9-13	Data 14.04.2011
Tytuł rysunku	Signalizacja alarmowa pożarowa - rzut poddasza	Skala 1:100
Projektant	Jerzy Pałastak	
Specjalność, Nr upr.bud.	instalacyjno - elektryczna UAN-KZ-7210-22487	
Sprawdzający	Zbigniew Klinicki	
Specjalność, Nr upr.bud.	konstrukcyjno - budowlana UAN-KZ-7210-23787	
Sprawdzający	Eugeniusz Schulz	
Specjalność, Nr upr.bud.	konstrukcyjna, instalacyjna 154458	

biuro projektowe
MAGA
ul. Wolności 4
89-500 Tuchola, ul. Wolności 4