

Mapa zasadnicza
 Województwo kujawsko - pomorskie
 Gmina: Tuchola
 Obręb: Tuchola
 Skala 1:500
 Zam. 1855/2010
 344.211.042.1

Starostwo Powiatowe w Tucholi
 Powiatowy Ośrodek Dokumentacji Geodezyjnej i Kartograficznej

Poświadczam zgodność niniejszej mapy z oryginałem przyjętym do państwowego zasobu geodezyjnego i kartograficznego w dniu 14.04.1995


I zawiadencjonowanym pod nr 344.21/216/95

Tuchola, dn. 25.05.2010 podpis Inspektor

mgr inż. Leszek Kłoskowski

LEGENDA:

1. PROJEKTOWANE UTWARDZENIE KOSTKA BETONOWA W KOLORZE GRAFITOWYM GRUBOŚCI 8 CM
2. ISTNIEJĄCY BUDYNEK ZSLIA
3. PLAC I ŚCIEŻKI Z UTWARDZENIEM SZUTROWYM
4. REMONTOWANA BRAMA
5. KRATKI SCIEKOWE

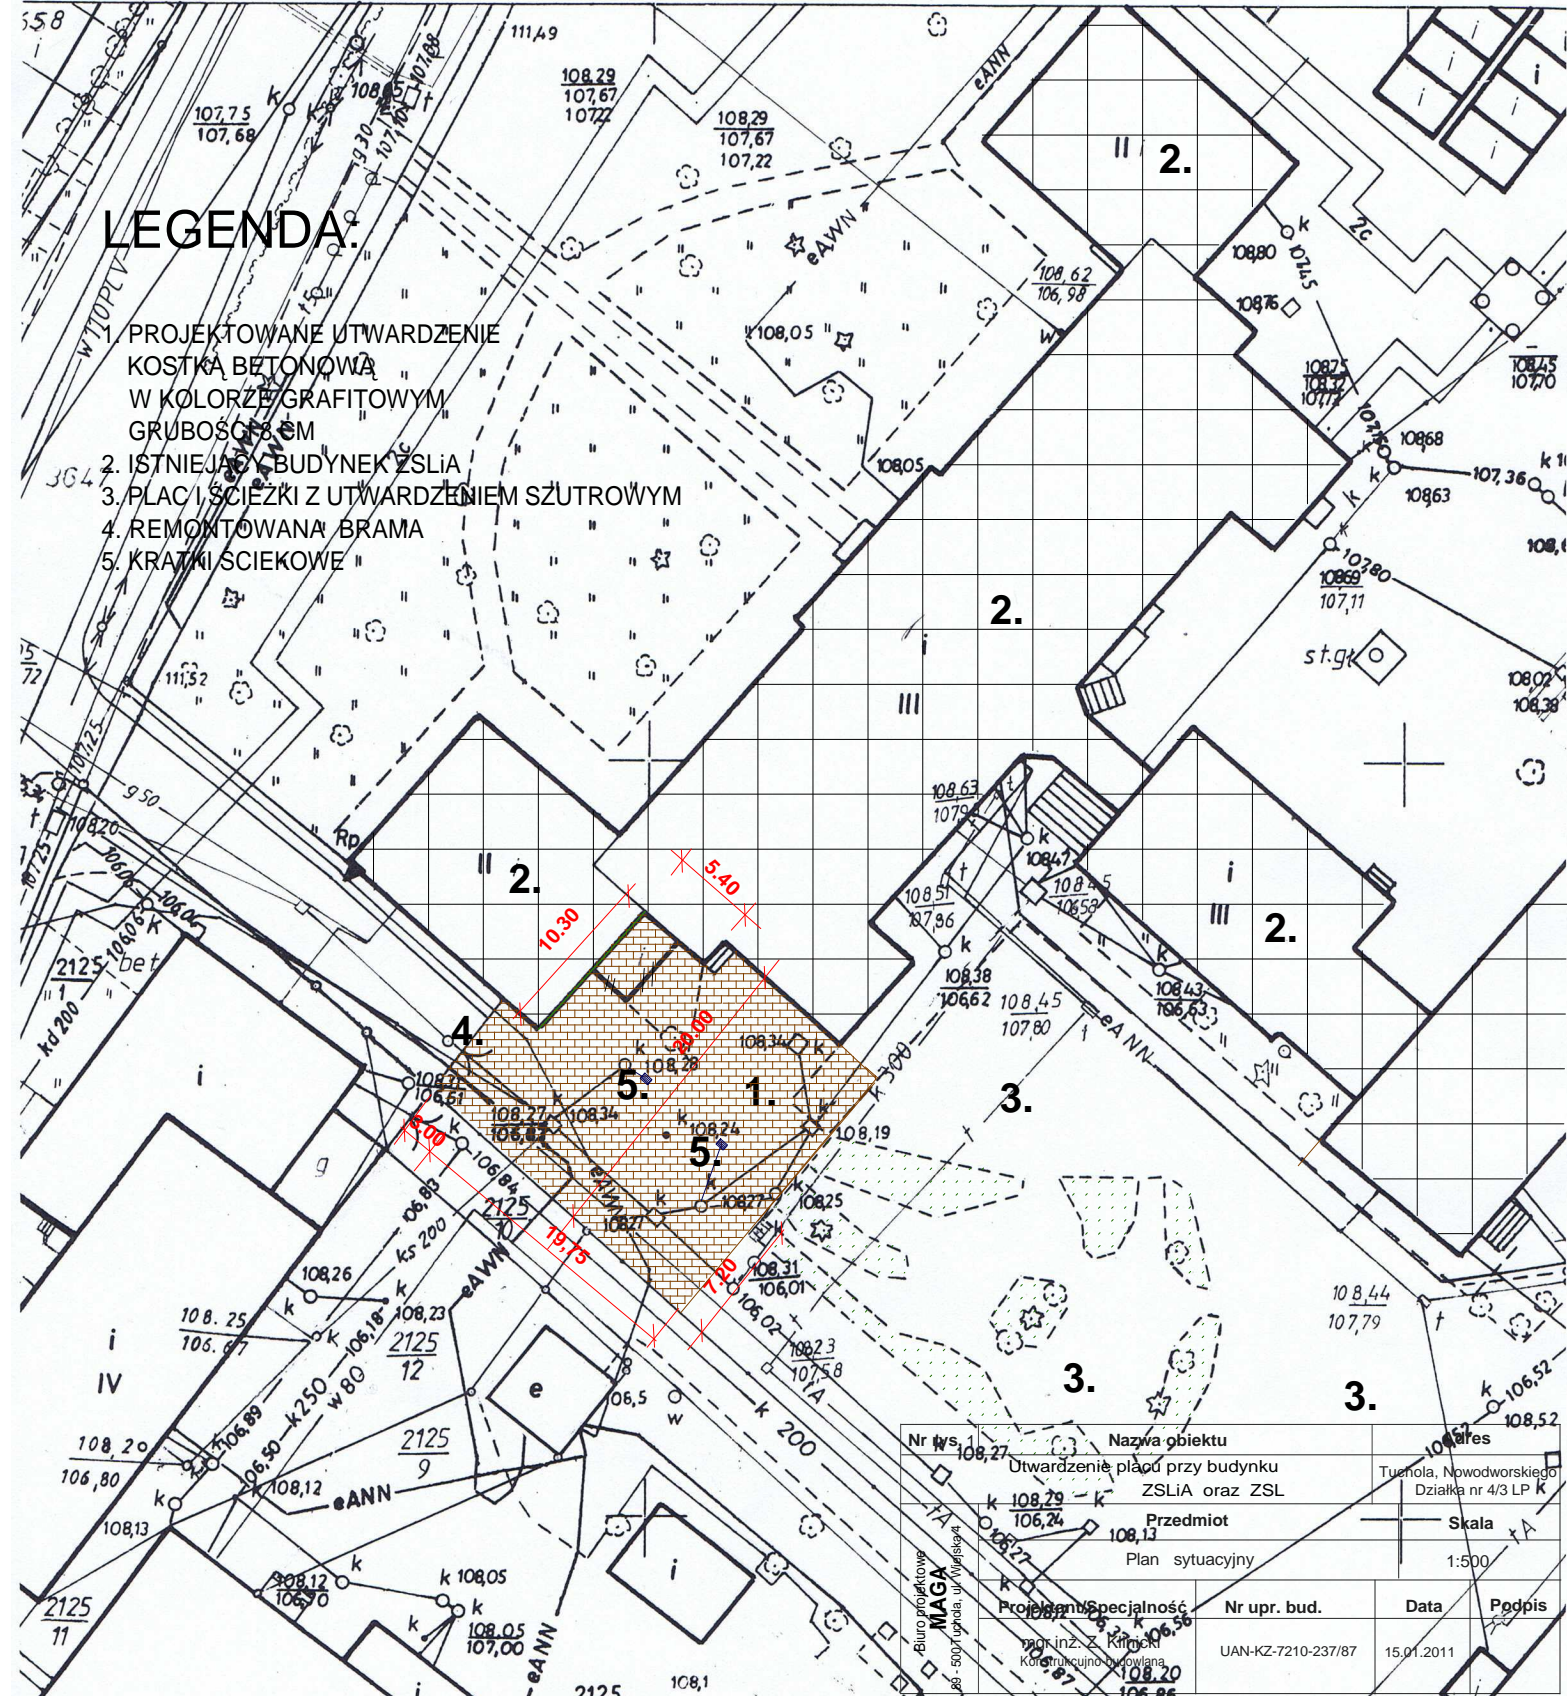

Nr inw. 108,27	Nazwa obiektu	Adres
	Utwardzenie placu przy budynku ZSLIA oraz ZSL	Tuchola, Nowodworskiego Działka nr 4/3 LP K
	Przedmiot	Skala
	Plan sytuacyjny	1:500
Projektant	Specjalność	Nr upr. bud.
mgr inż. Leszek Kłoskowski	Kartografia i dokumentacja geodezyjna	UAN-KZ-7210-237/87
		Data
		15.01.2011
		Podpis