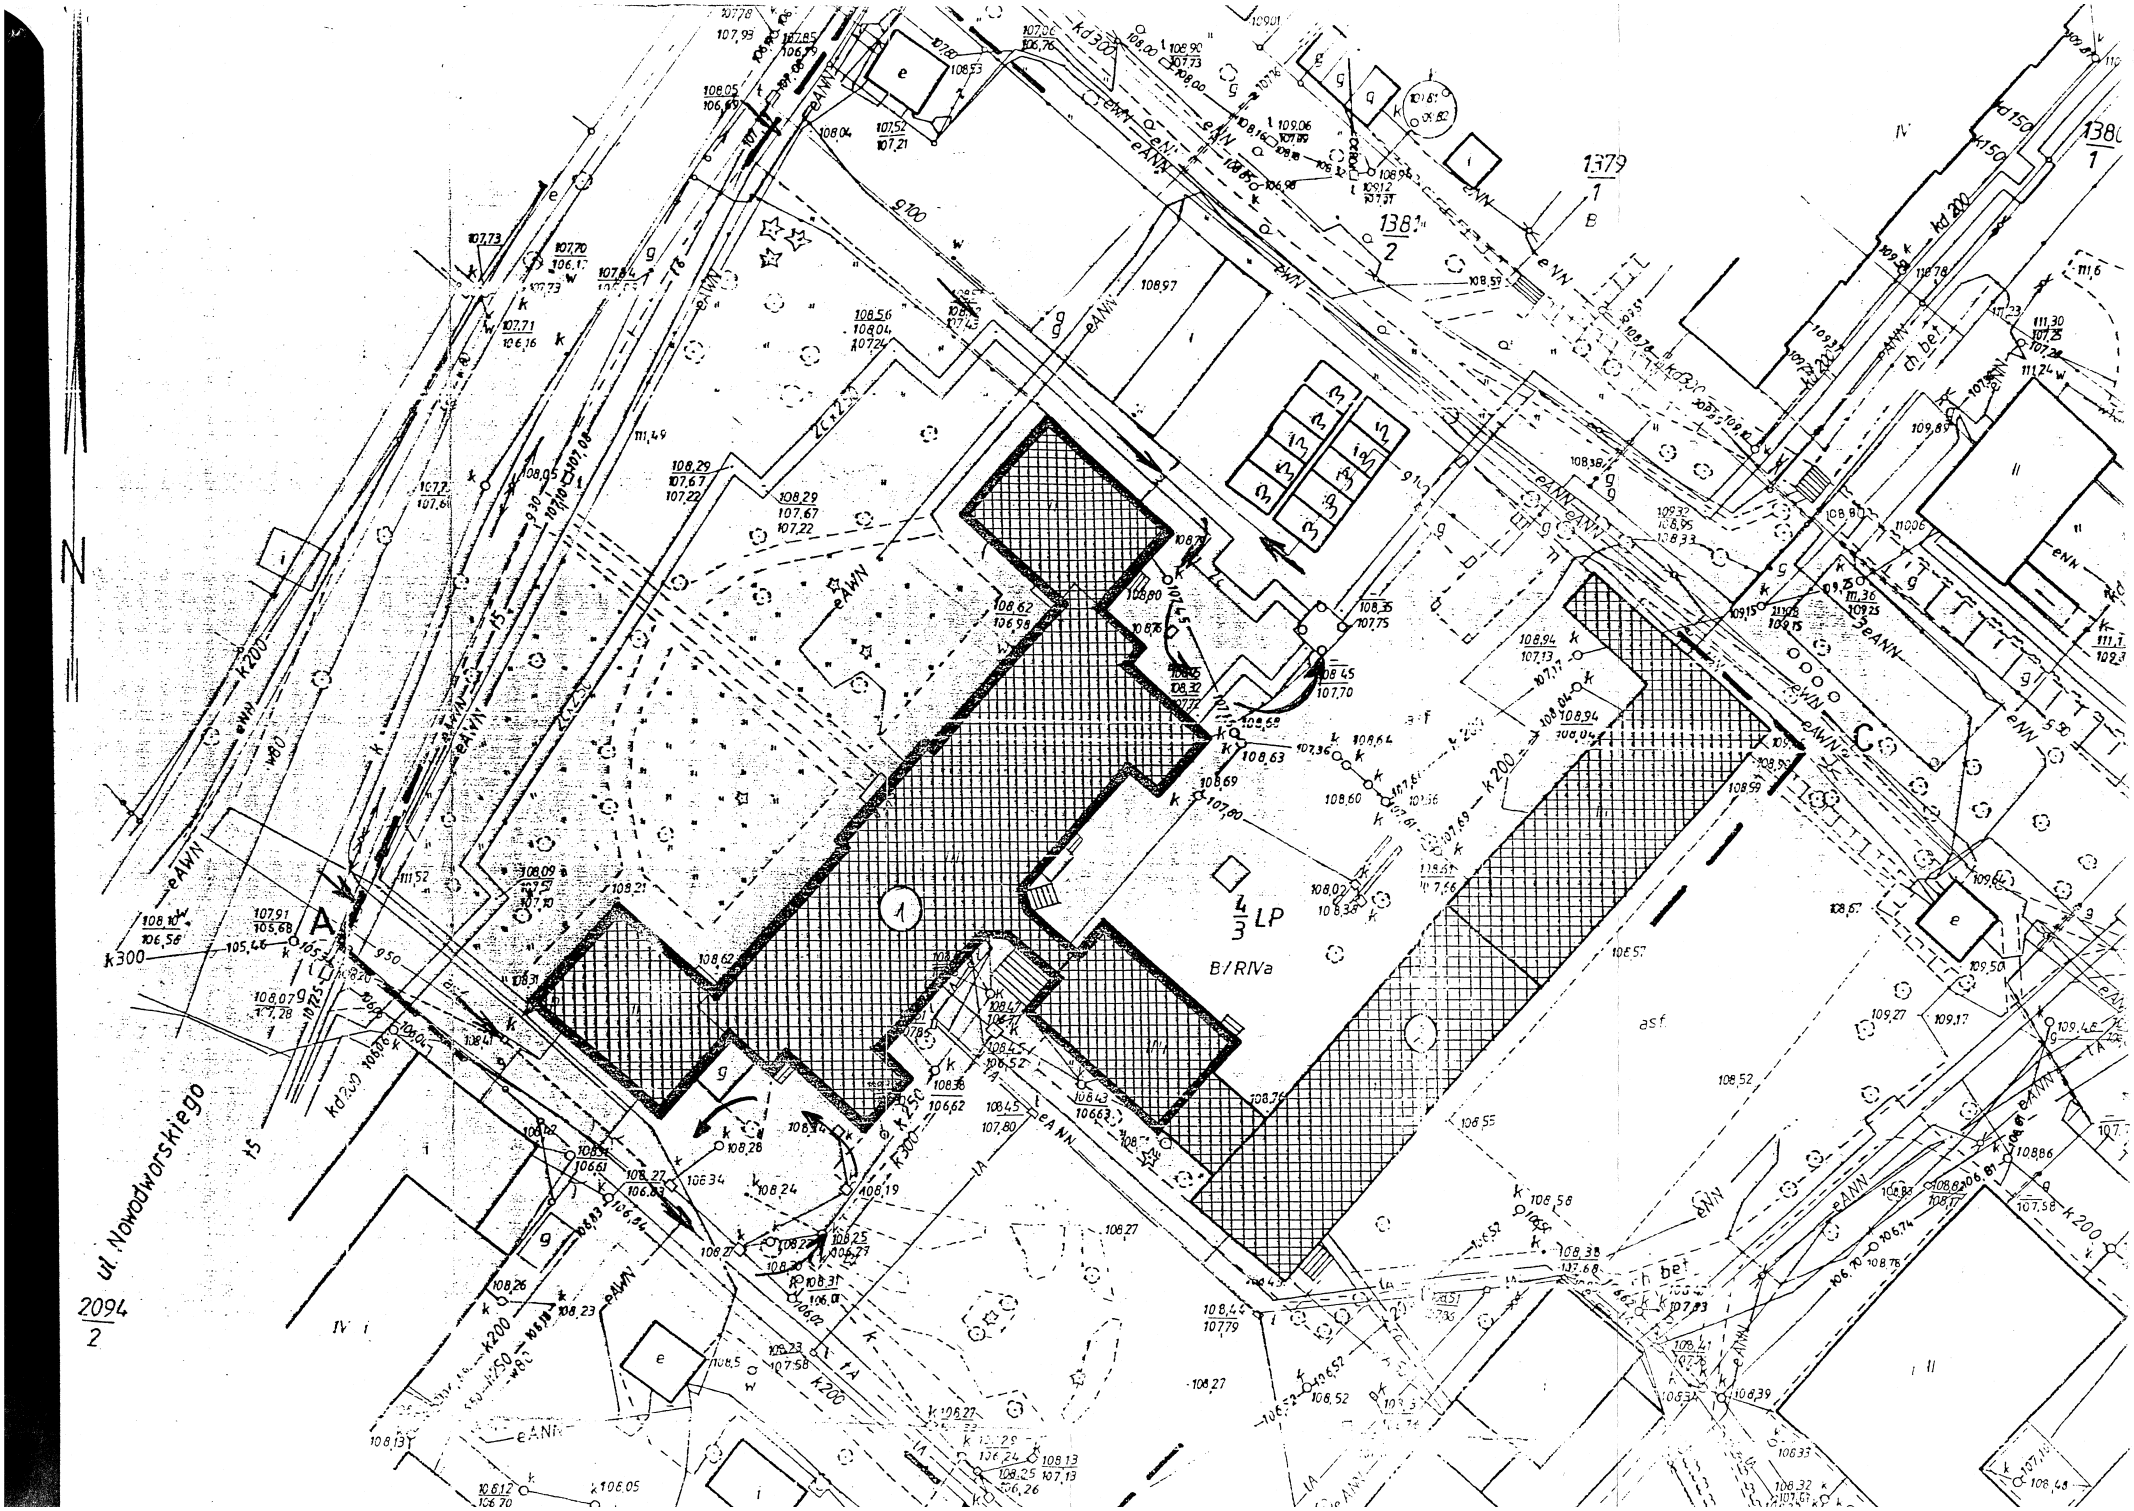
N
ul. Nowodworskiego
2094
2
1379
1
1381
2
1380
1
A
B
C
1
4/3 LP
B/RIVa
k300
k200
kd200
kd300
k250
eAWN
eANN
eNN
g100
g50
asf.
bet.